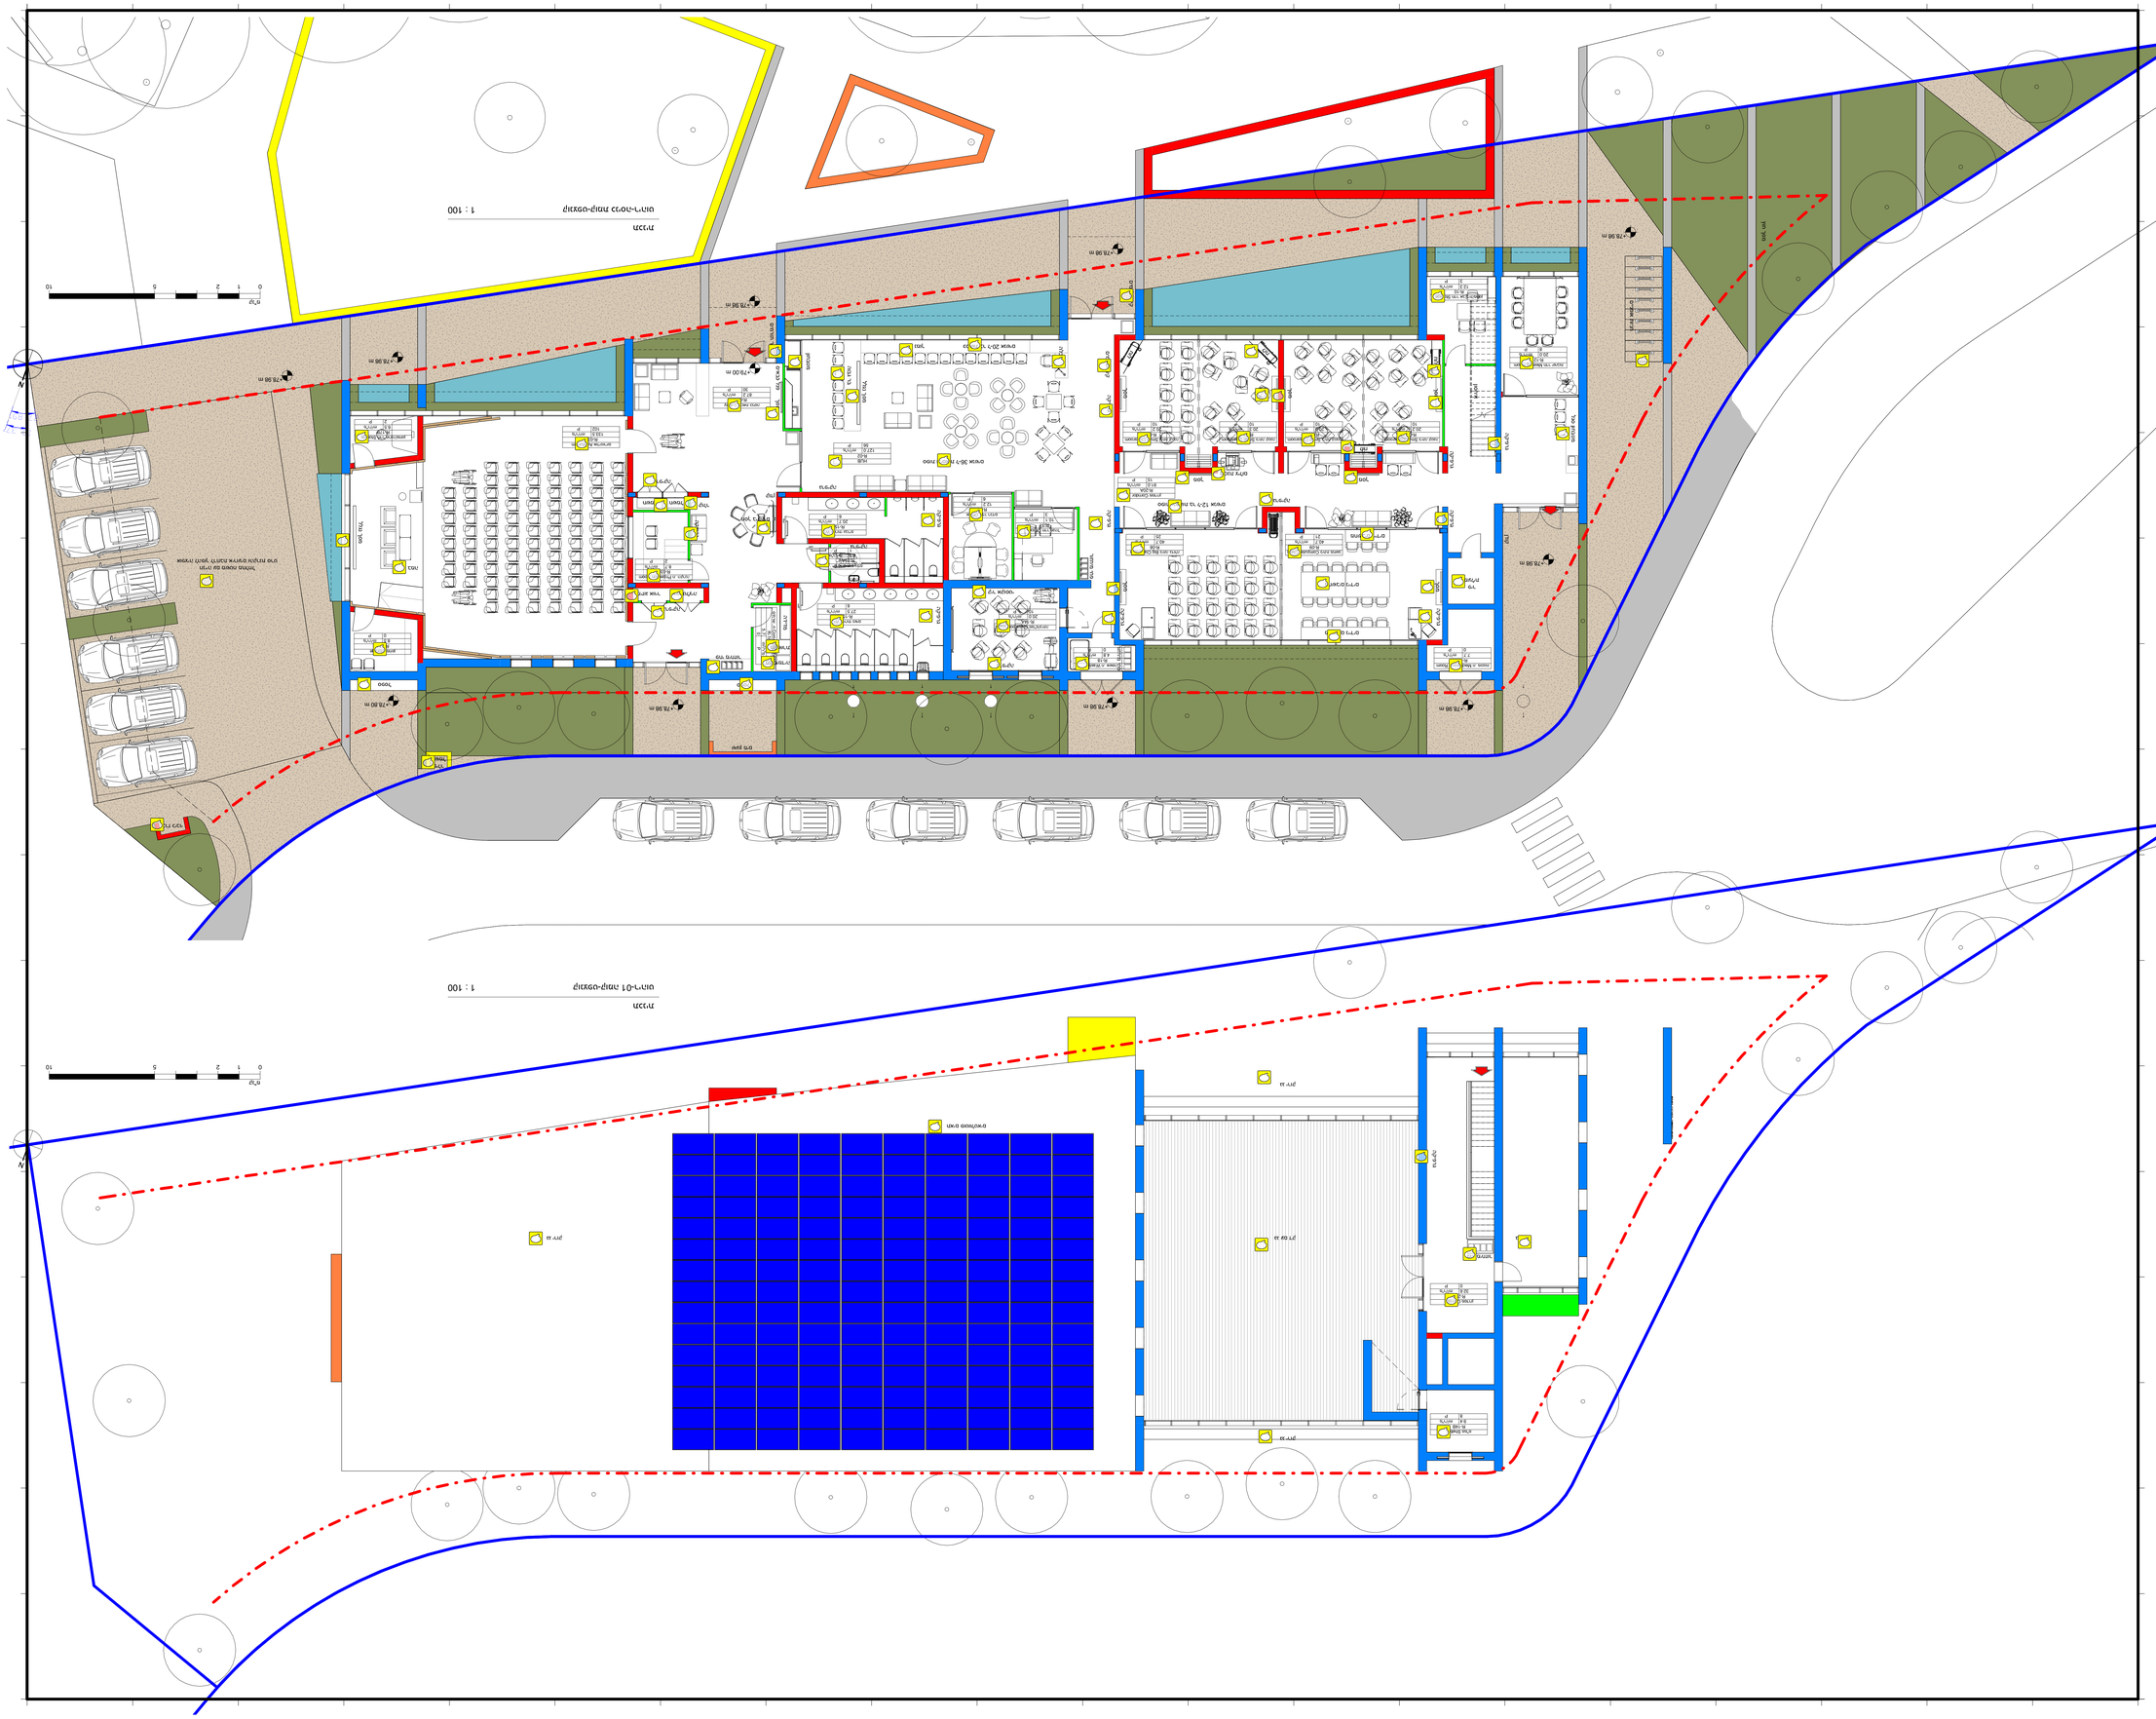
C-101
תכנית קומת קרקע
1 : 100
